



3F

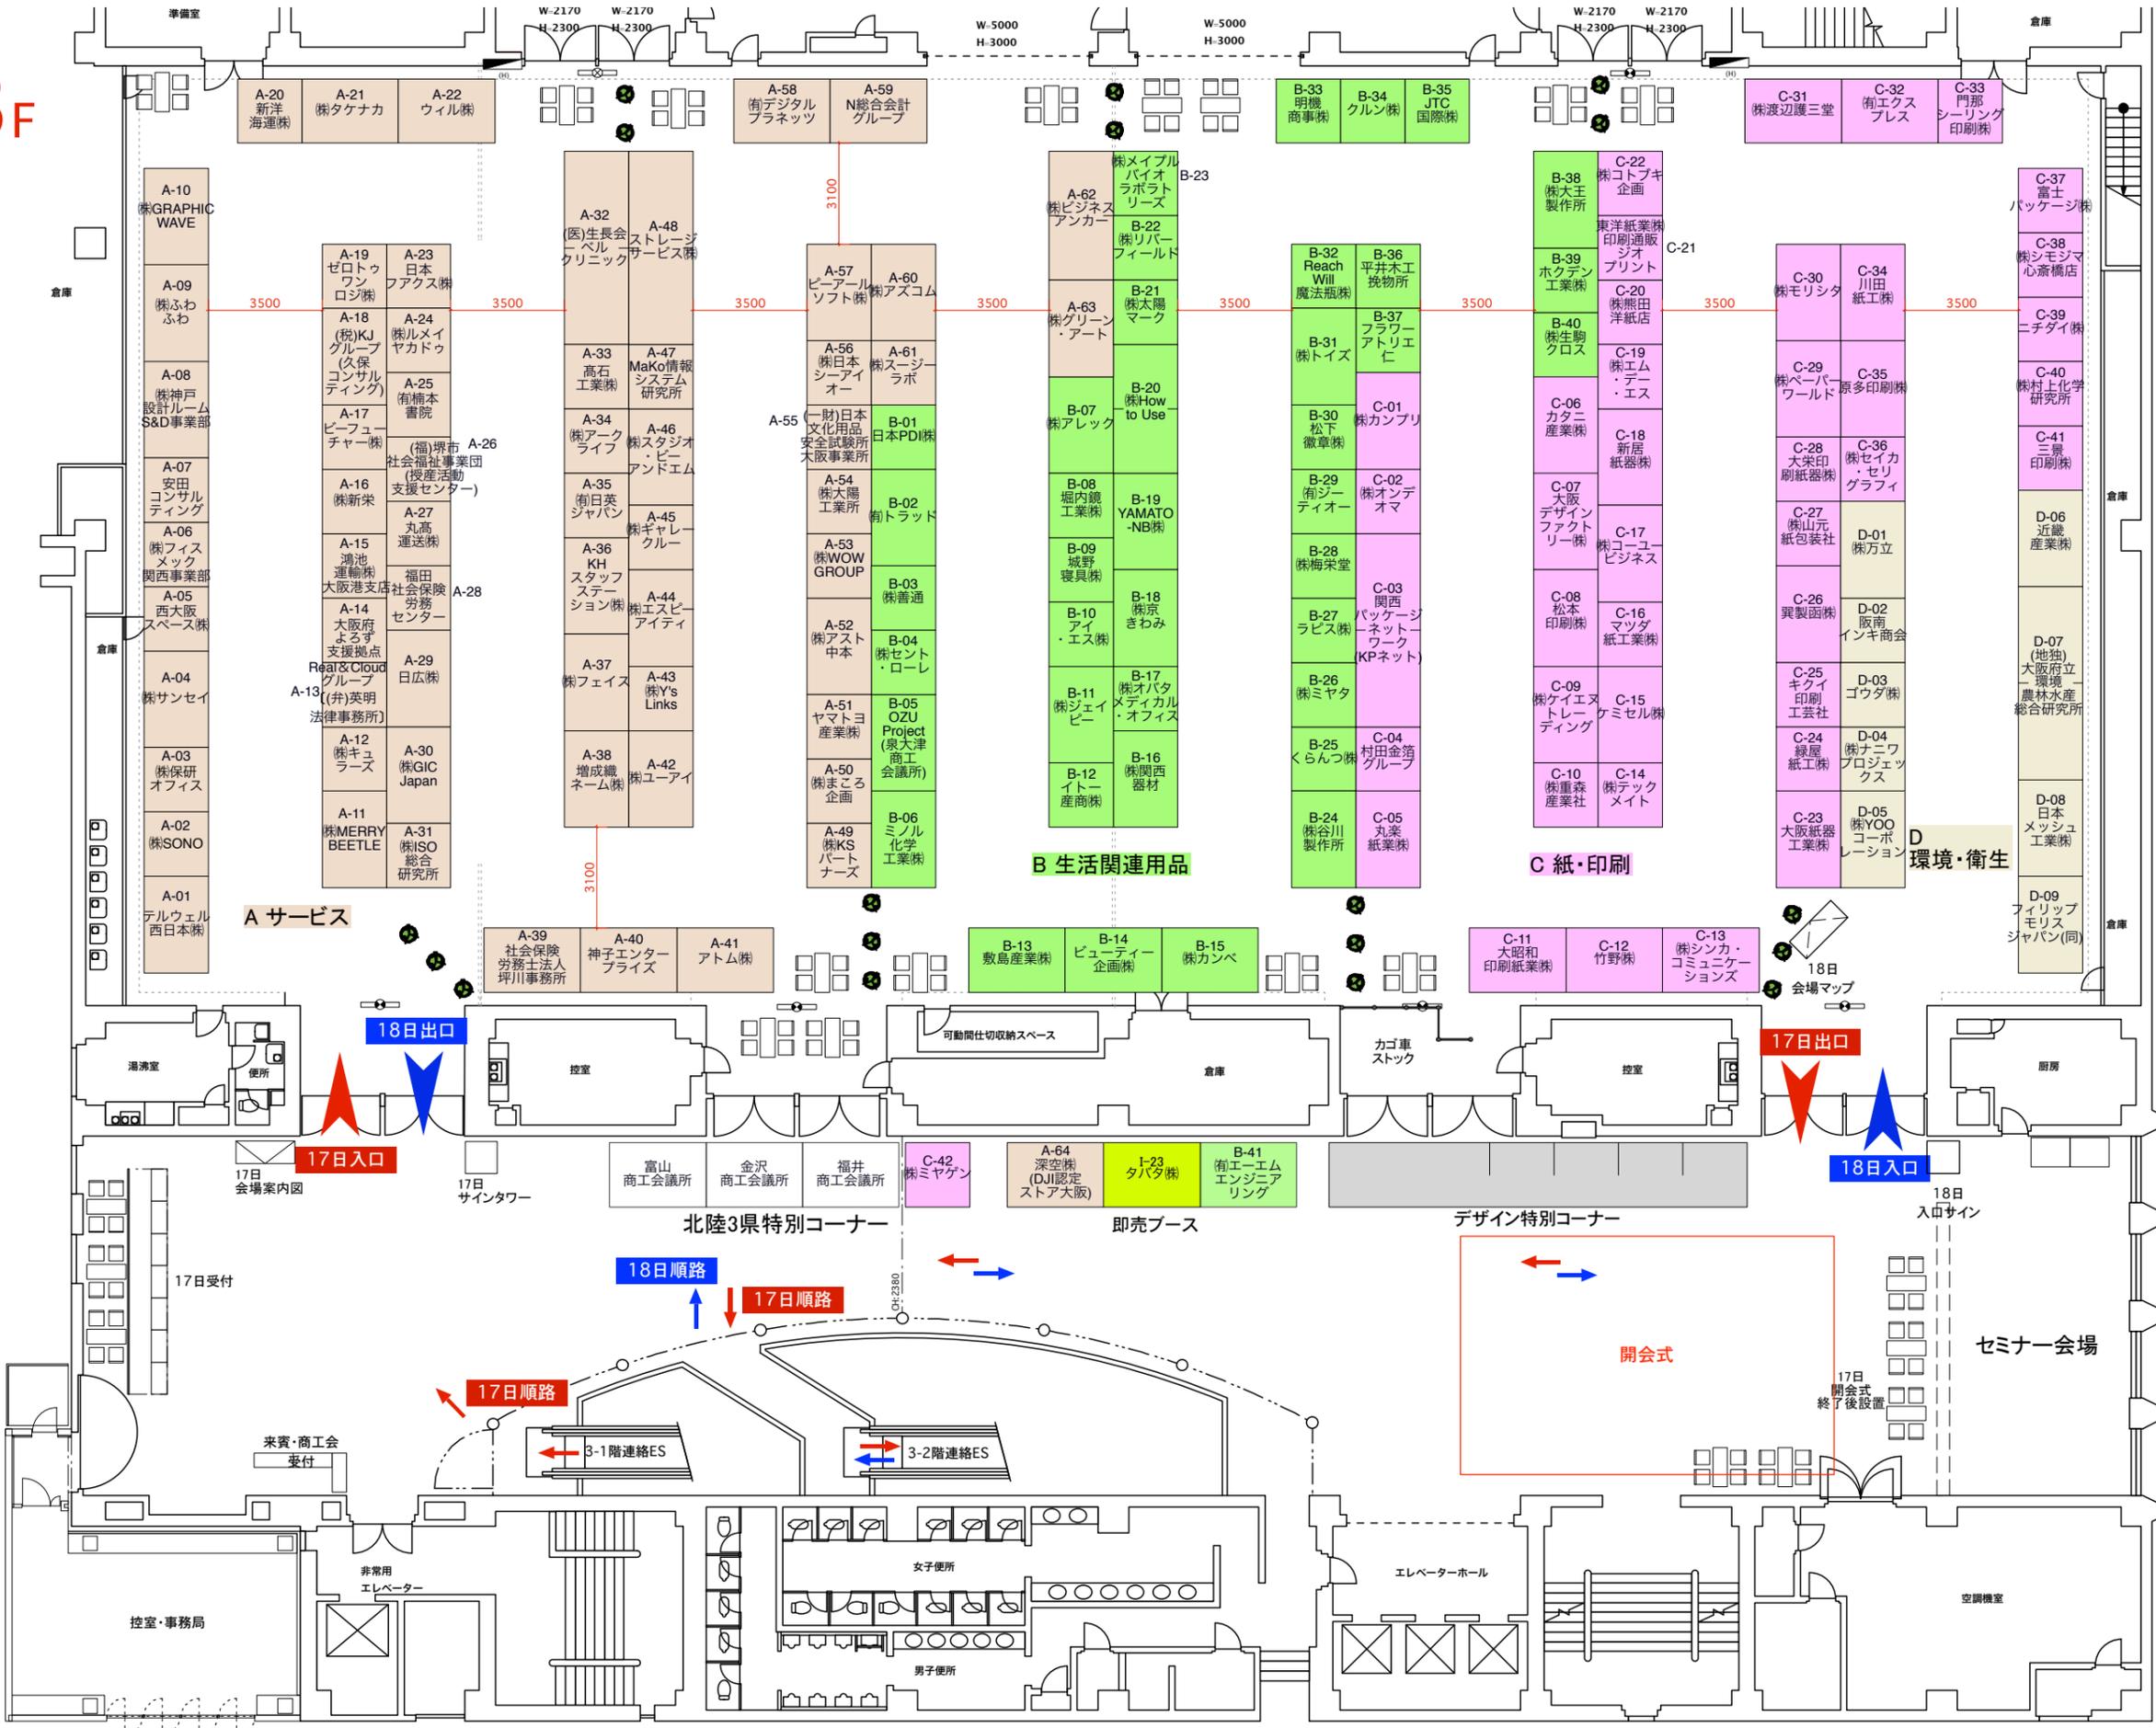

- 3f
  - A サービス
  - B 生活関連用品
  - C 紙・印刷
  - D 環境・衛生
- 2f
  - E 各種団体
  - F 化学・エネルギー
  - G 機械・器具・部品
  - H 金属
  - I 建設・建材
- 1f
  - J 情報・通信
  - K 繊維


	得意先名 CLIENT	事業名称 PROJECT TITLE	製図 DRAWN	作成日付 DATE DRAWN	縮尺 SCALE	図面NO. SHEET NO.
	大阪商工会議所 様	大阪勧業展 2018 2018年10月17日(水)・18日(木)	sig	2018.08.30 現在	1:200(A3)	01
図面名称 DRAWING TITLE		マイドーム大阪3F 平面図				

2F

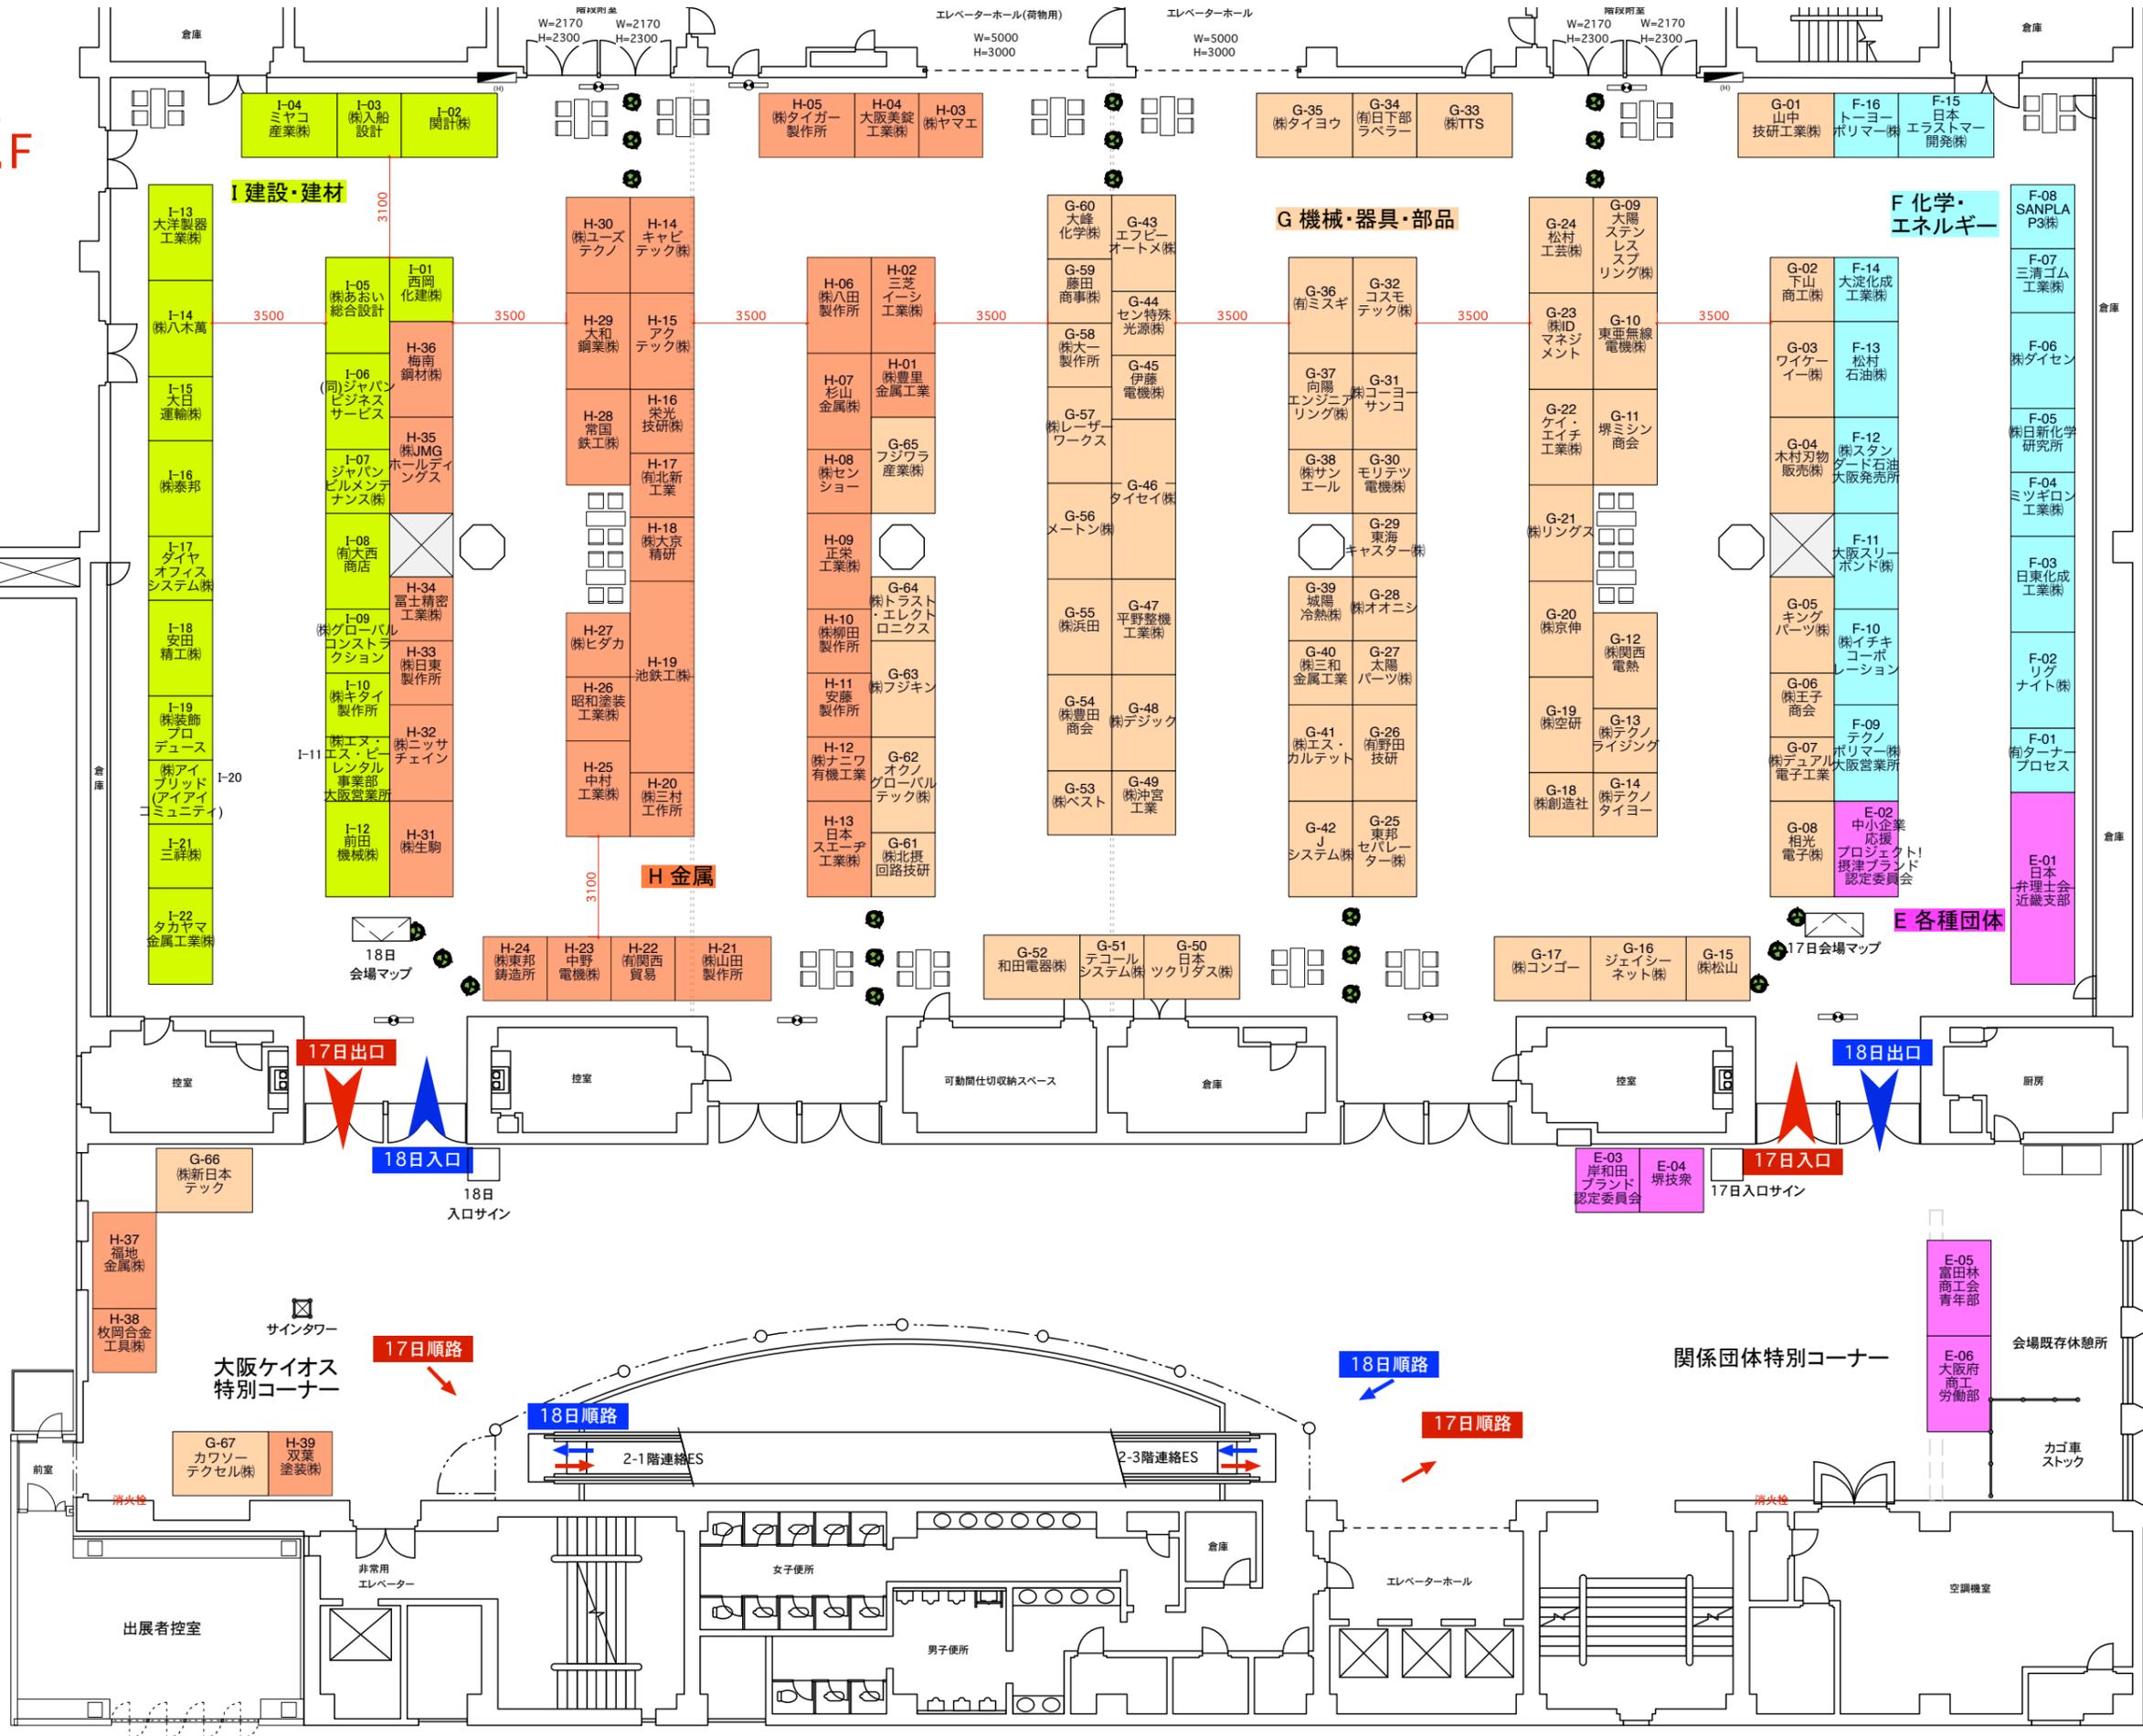

- 3f
  - A サービス
  - B 生活関連用品
  - C 紙・印刷
  - D 環境・衛生
- 2f
  - E 各種団体
  - F 化学・エネルギー
  - G 機械・器具・部品
  - H 金属
  - I 建設・建材
- 1f
  - J 情報・通信
  - K 繊維

1F

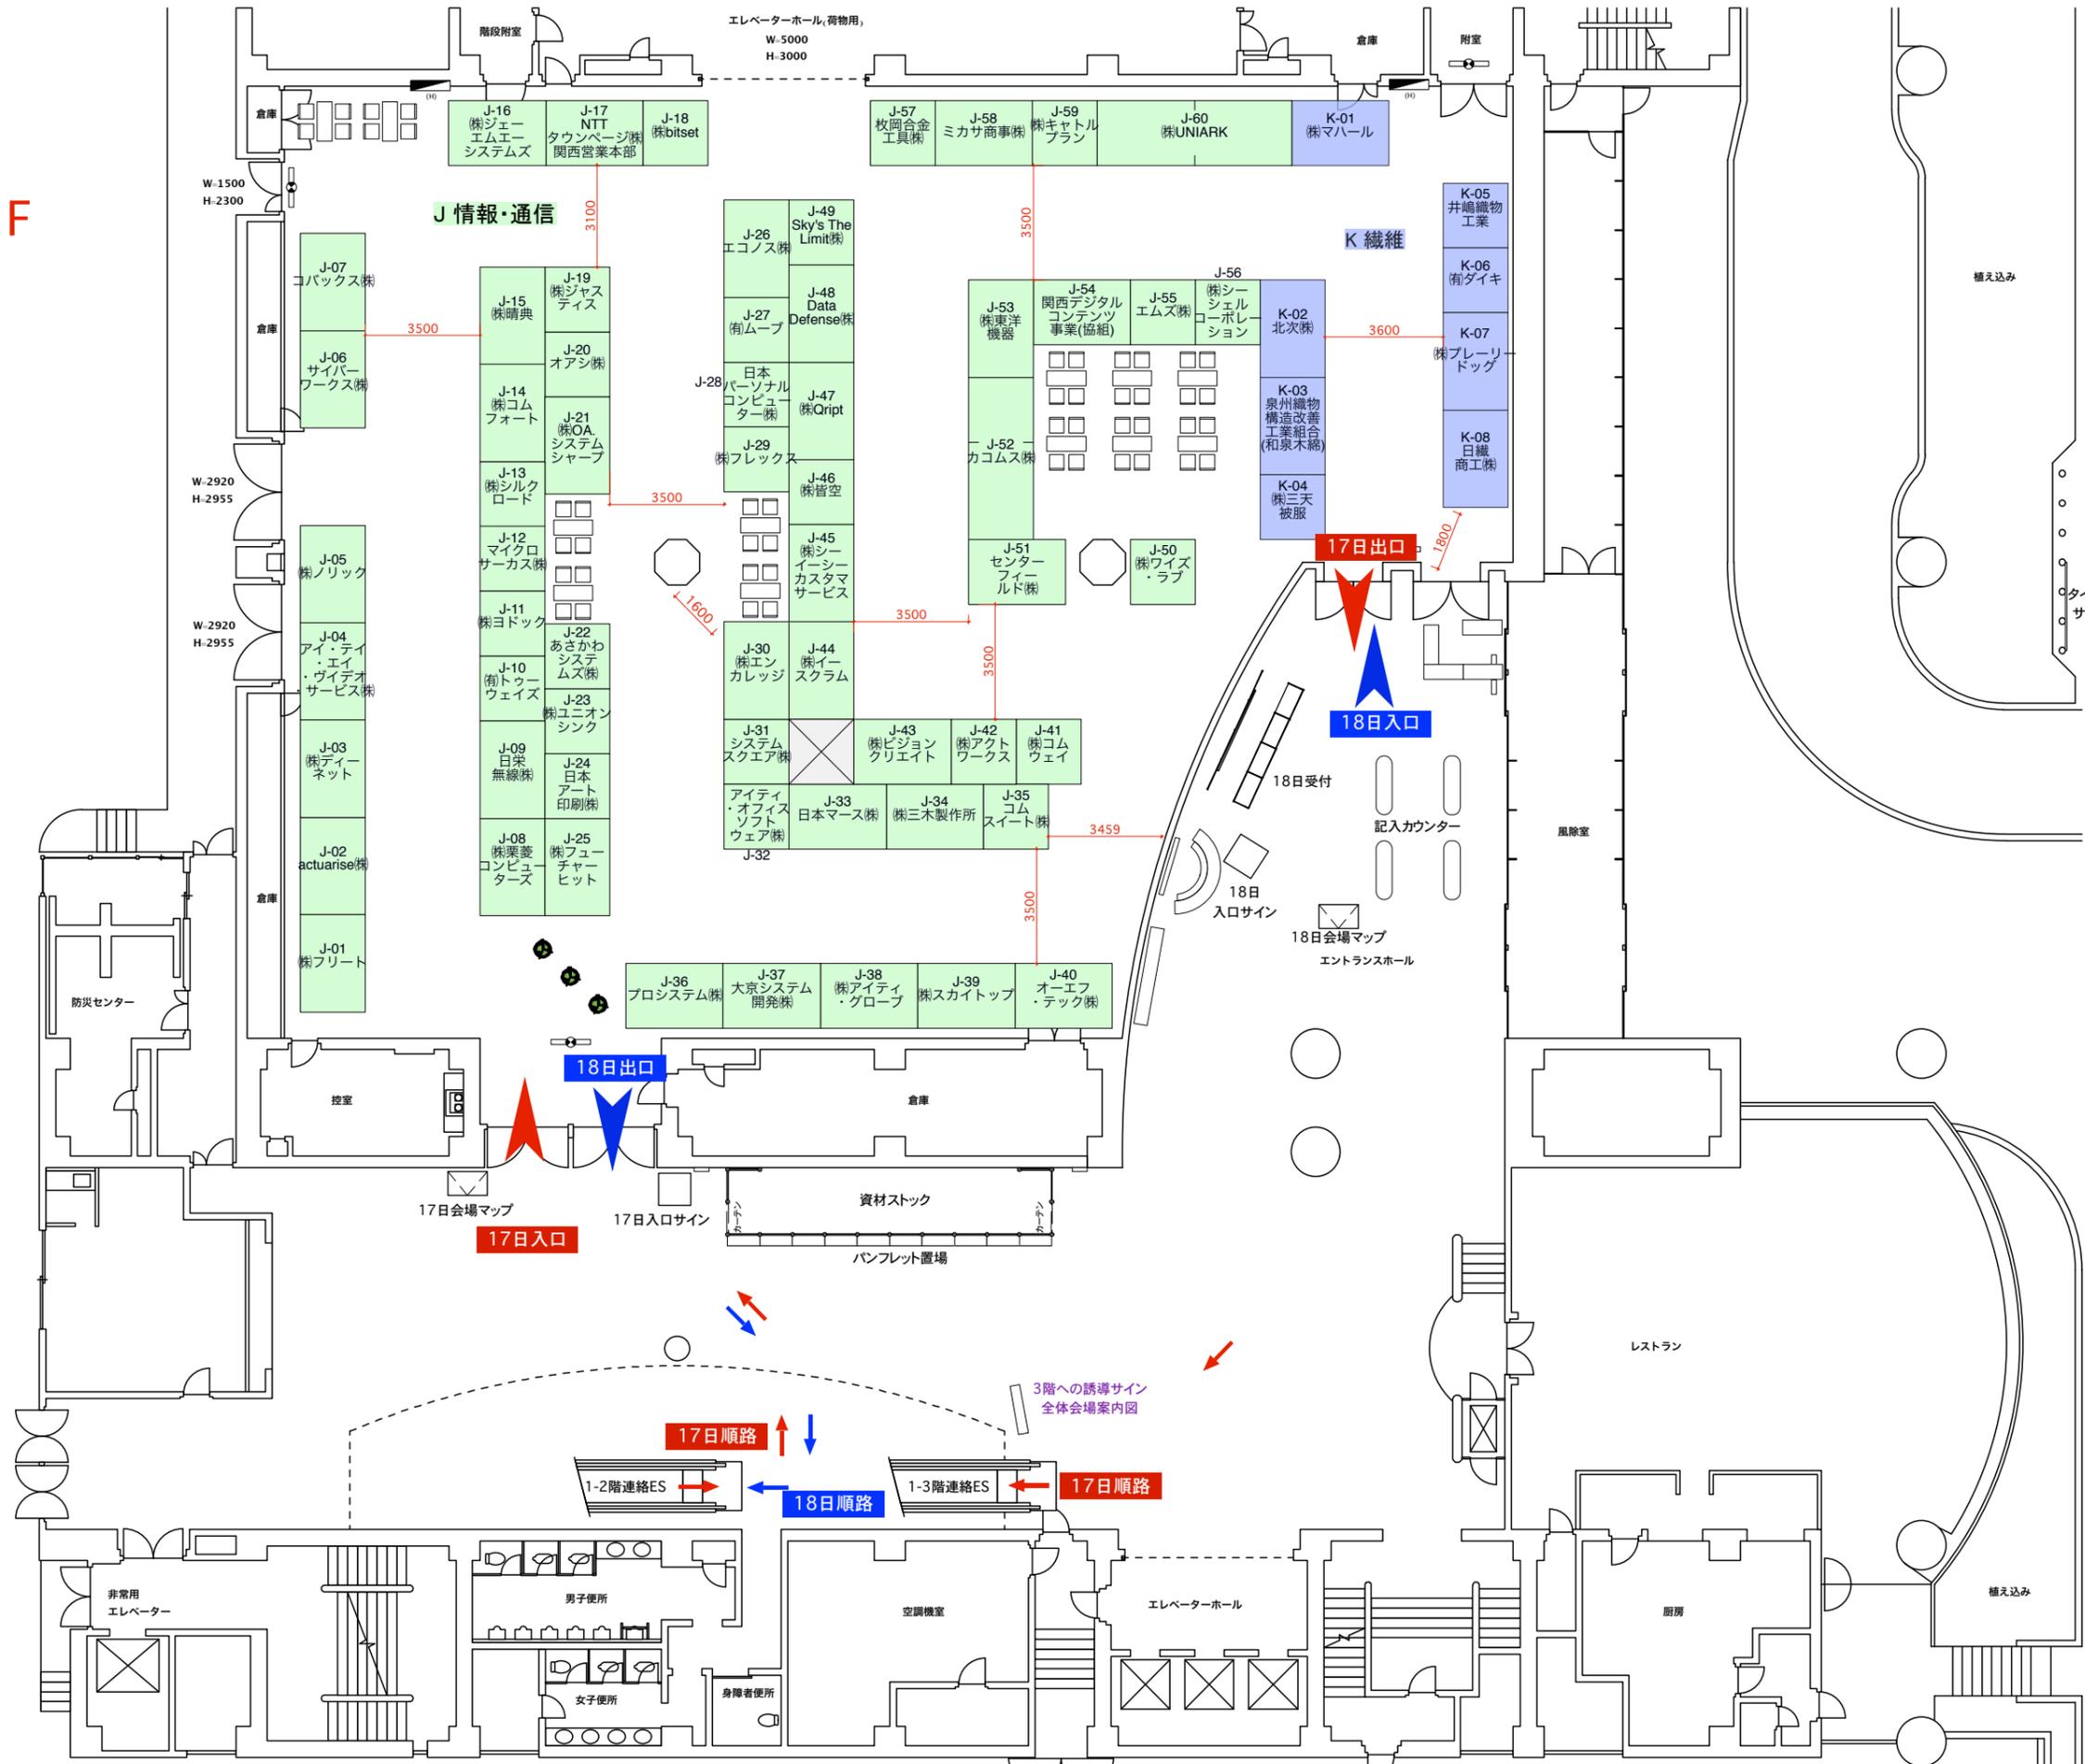

- 3f
  - A サービス
  - B 生活関連用品
  - C 紙・印刷
  - D 環境・衛生
- 2f
  - E 各種団体
  - F 化学・エネルギー
  - G 機械・器具・部品
  - H 金属
  - I 建設・建材
- 1f
  - J 情報・通信
  - K 繊維